

PIANO SECONDO

**Agenzia del Territorio
CATASTO FABBRICATI
Ufficio Provinciale di
Lecco**

Dichiarazione protocollo n. del

Planimetria di u.i.u. in Comune di Dervio

Via Ai Crotti

civ. SNC

Identificativi Catastali:

Sezione: COR

Foglio: 3

Particella: 134

Subalterno: 712

Compilata da:
Canclini Paolo

Iscritto all'albo:
Geometri



Prov. Lecco

N. 508

Scheda n. 1

Scala 1:200

PIANO SECONDO

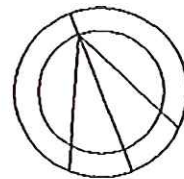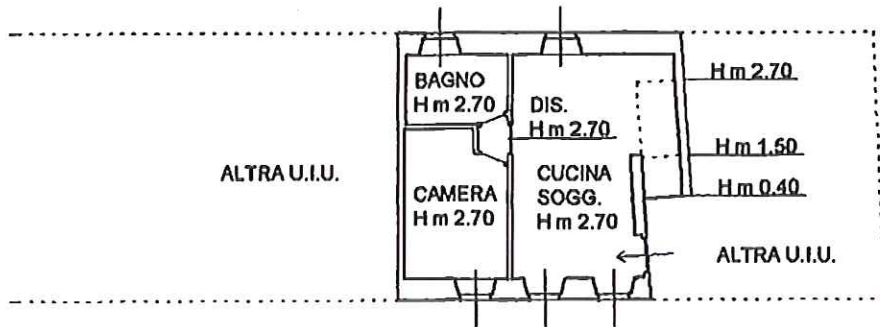

N

Agenzia del Territorio
CATASTO FABBRICATI
Ufficio Provinciale di
Lecco

Dichiarazione protocollo n. del

Planimetria di u.i.u. in Comune di Dervio

Via Ai Crotti

civ. SNC

Identificativi Catastali:

Sezione: COR
Foglio: 3
Particella: 134
Subalterno: 722

Compilata da:
Canolini Paolo

Isoritto all'albo:
Geometri



Prov. Lecco

N. 508

Scheda n. 1

Scala 1:200

PIANO PRIMO

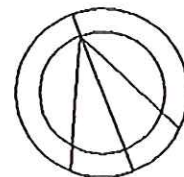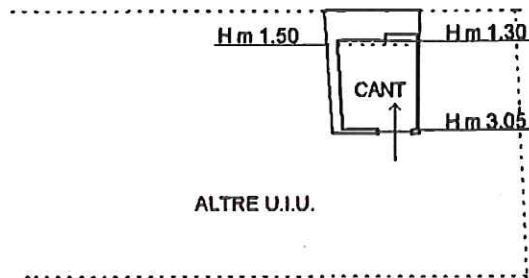

N



CANTINE
PIANO PRIMO